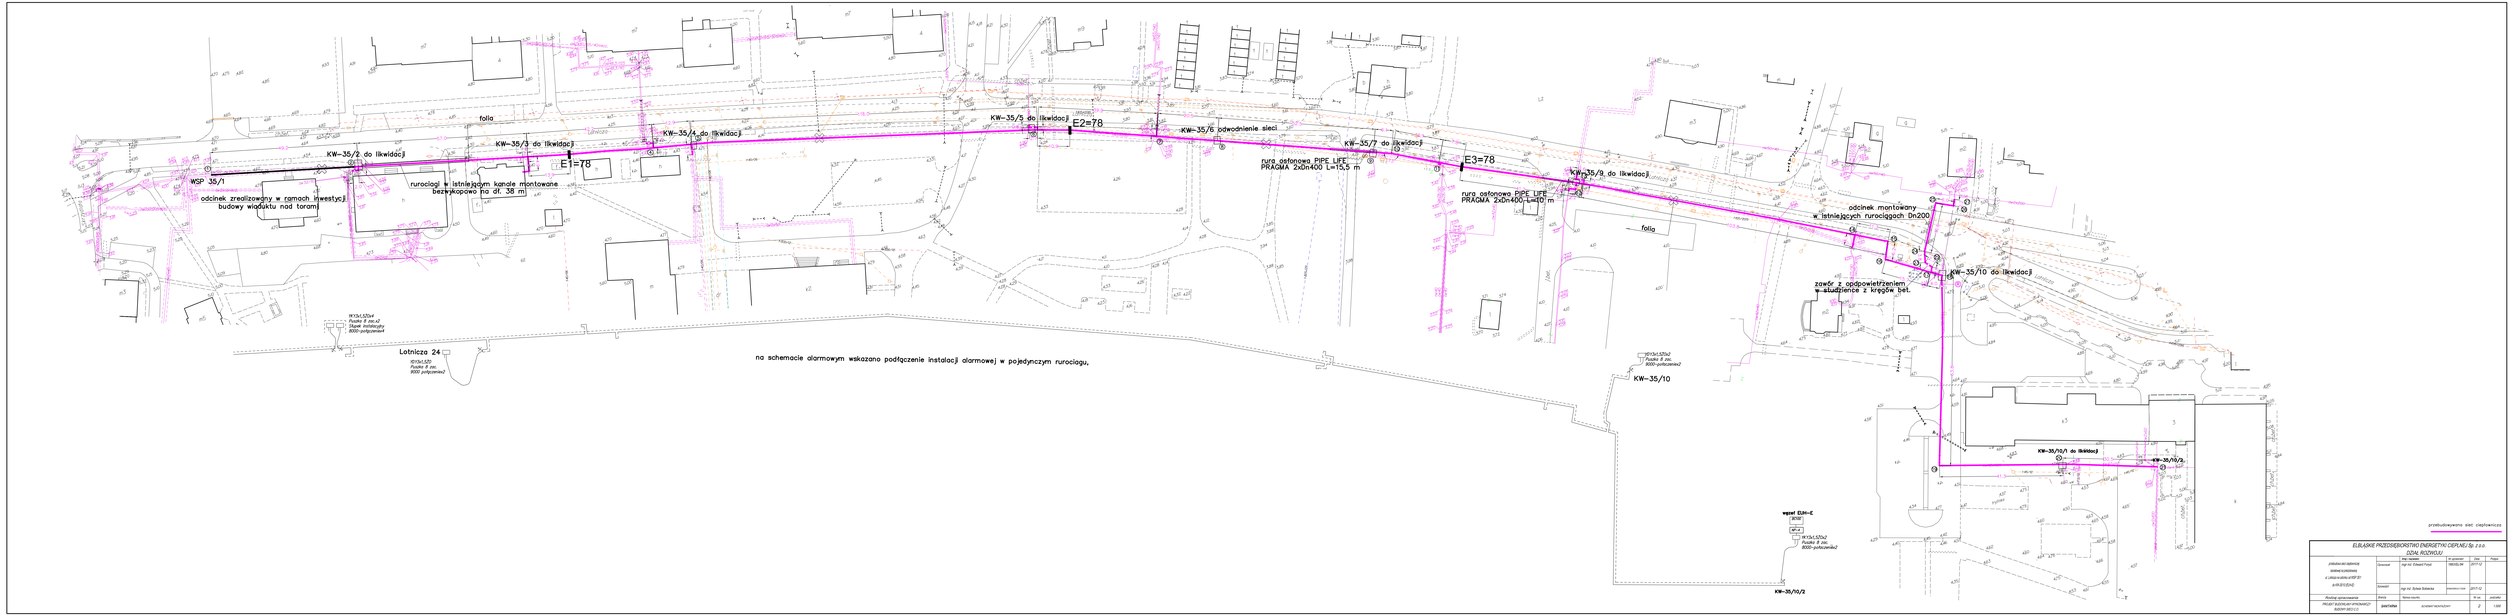

przebudowywana sieć ciepłownicza

ELBLĄSKIE PRZEDSIĘBIORSTWO ENERGETYKI CIEPLNEJ Sp. z o.o. DZIAŁ ROZWOJU					
	Sprawdzał	Mgr inż. Edward Fryst	19/01/2011	2011-12	
	Opracował	mgr inż. Anna Sobieska	19/01/2011	2011-12	
	Zmiany	Nazwa zmiany		Nr zm.	Jednostka
PROJEKT SKRZYNKOWY PRZYŁĄCZA BIURA PROJEKTOWEGO					
				2	1:500